
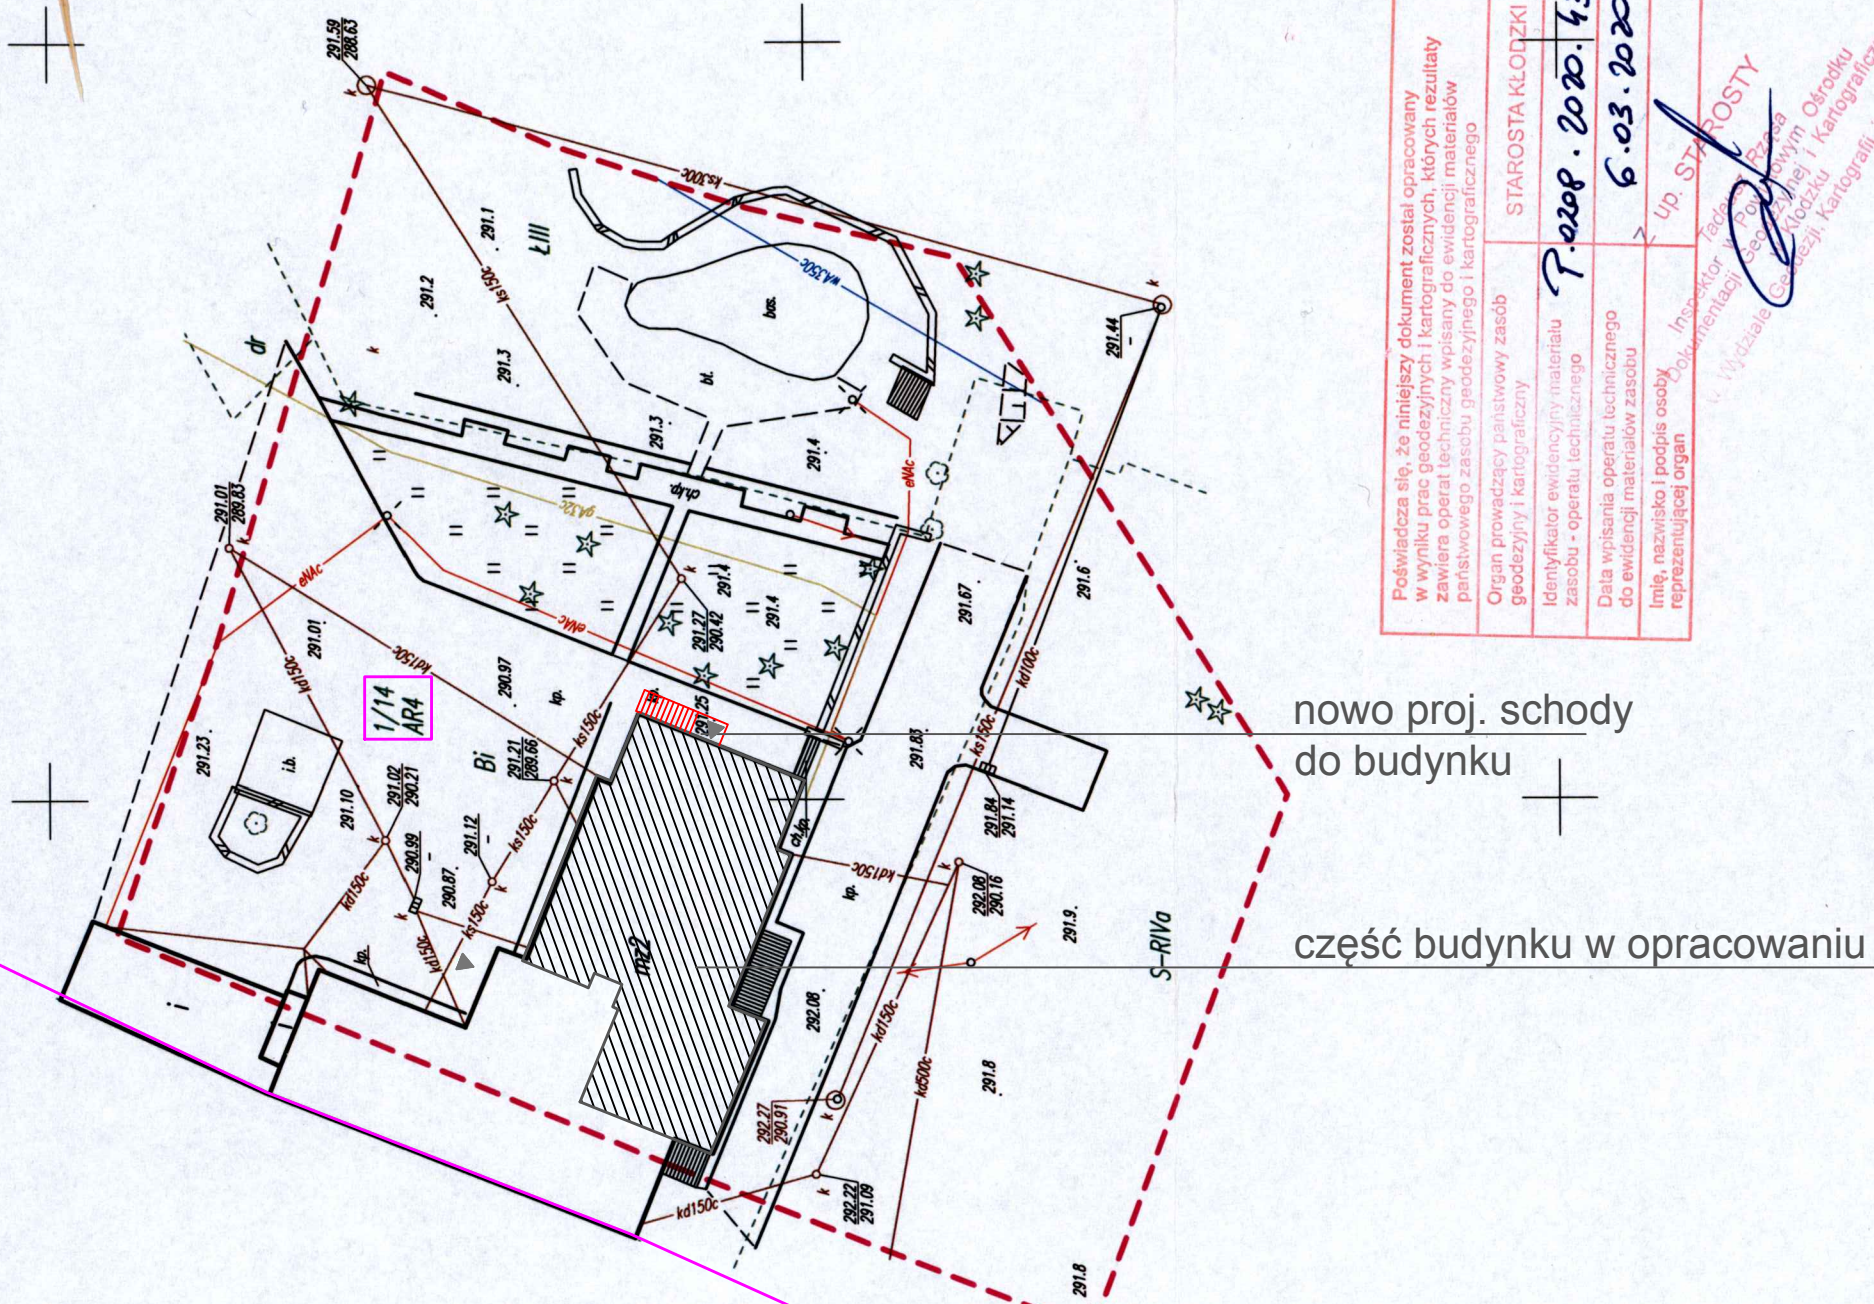


Oznaczenie kancelaryjne zgłoszenia pracy geodezyjnej		GK.6640.411.2020.KG10	
Data wykonania		02.03.2020 r.	
Nazwa miejscowości		Kłodzko	
Jednostka ewidencyjna		020802_1	
Obręb ewidencyjny		Kłodzko-miasto	
Nazwa		0012	
Nazwa		Stadion	
Skala mapy		1 : 500	
Układ odniesienia		PL-ETRF2000	
Układ wysokościowy		PL-EVRF2007-NH	
Arkusze mapy zasadniczej		6.133.8.10.2.2	
Działość ewidencyjna		1/14	
Informacje o służebnościach gruntowych mających wpływ na zagospodarowanie gruntów, zlokalizowanych w granicach projektowanej inwestycji.		Nie badano służebności gruntowych	
--- Zakres pracy		Zakres pracy	
Nie wyklucza się istnienia w terenie innych, nie wykazanych na mapie urządzeń podziemnych, które nie były zgłoszone do inwentaryzacji.		Nie wyklucza się istnienia w terenie innych, nie wykazanych na mapie urządzeń podziemnych, które nie były zgłoszone do inwentaryzacji.	
Granice działki nie spełniają standardów geodezyjnych, błąd położenia punktów granicznych względem osnowy miereści się w przedziale od 1.51m do 3.0m (BPP=5).			
<b>AZ-GEO Usługi Geodezyjne i Kartograficzne</b> <b>Rafał Zawadzki</b> 57-521 Gorzanów ul. Kłodzka 49 NIP 881-136-27-64 REGON 891466346 tel. 601 421 624 e-mail: azgeo@wp.com			
<b>GEODETA UPRAWNIONY</b> Leszek Jaskiewicz NR UPR. 17201, wydane 13.03.1999 przez Głównego Geodetę Kraju			

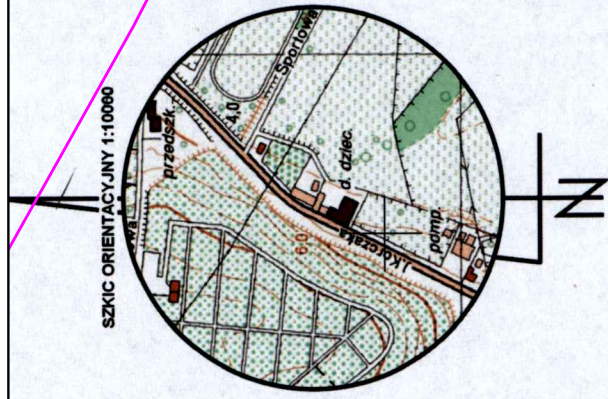

Inwestor: Centrum Administracyjne Placówek Opiekuńczo-Wychowawczych ul. J. Korczaka 1 57-300 Kłodzko		Objekt: Przebudowa budynku przy ul. J. Korczaka 1 w Kłodzku z wyodrębnieniem dwóch niezależnych placówek wychowawczych Faza projektowa PB	
Adres budowy: 57-300 Kłodzko ul. J. Korczaka 1 dz. nr 1/14, AM-4, obręb 0012 Stadion			
Projekt zagospodarowania terenu.			Skala 1:500
Autor: nr uprawnień:	mgr inż. arch. Małgorzata Krajnik 145/00/DUW		
Opracował:	---		
Sprawdził:	---		
MD Projekt M. Krajnik 57-300 Kłodzko ul. Połabska 1/12 tel. 601 777 156			Rys. nr 1

Poświadczam, że niniejszy dokument został opracowany w wyniku prac geodezyjnych i kartograficznych, których rezultaty zawiera operat techniczny wpisany do ewidencji materiałów państwowego zasobu geodezyjnego i kartograficznego.

Organ prowadzący państwowy zasób geodezyjny i kartograficzny: STAROSTA KŁODZKI

Identyfikator ewidencyjny materiału zasobu - operatu technicznego: P.2020.2020.433

Data wpisania operatu technicznego do ewidencji materiałów zasobu: 6.03.2020

Imię, nazwisko i podpis osoby reprezentującej organ: Up. STAROSTY

Inspektor w Państwowym Ośrodku Dokumentacji Geodezyjnej i Kartograficznej, Wydział Geodezji i Kartografii