


Słupek S1, podciąg P1,
płyta spocznikowa PS1

Przekrój A-A. Podciąg P1, płyta spocznikowa PS1, płyta biegowa schodów PB1

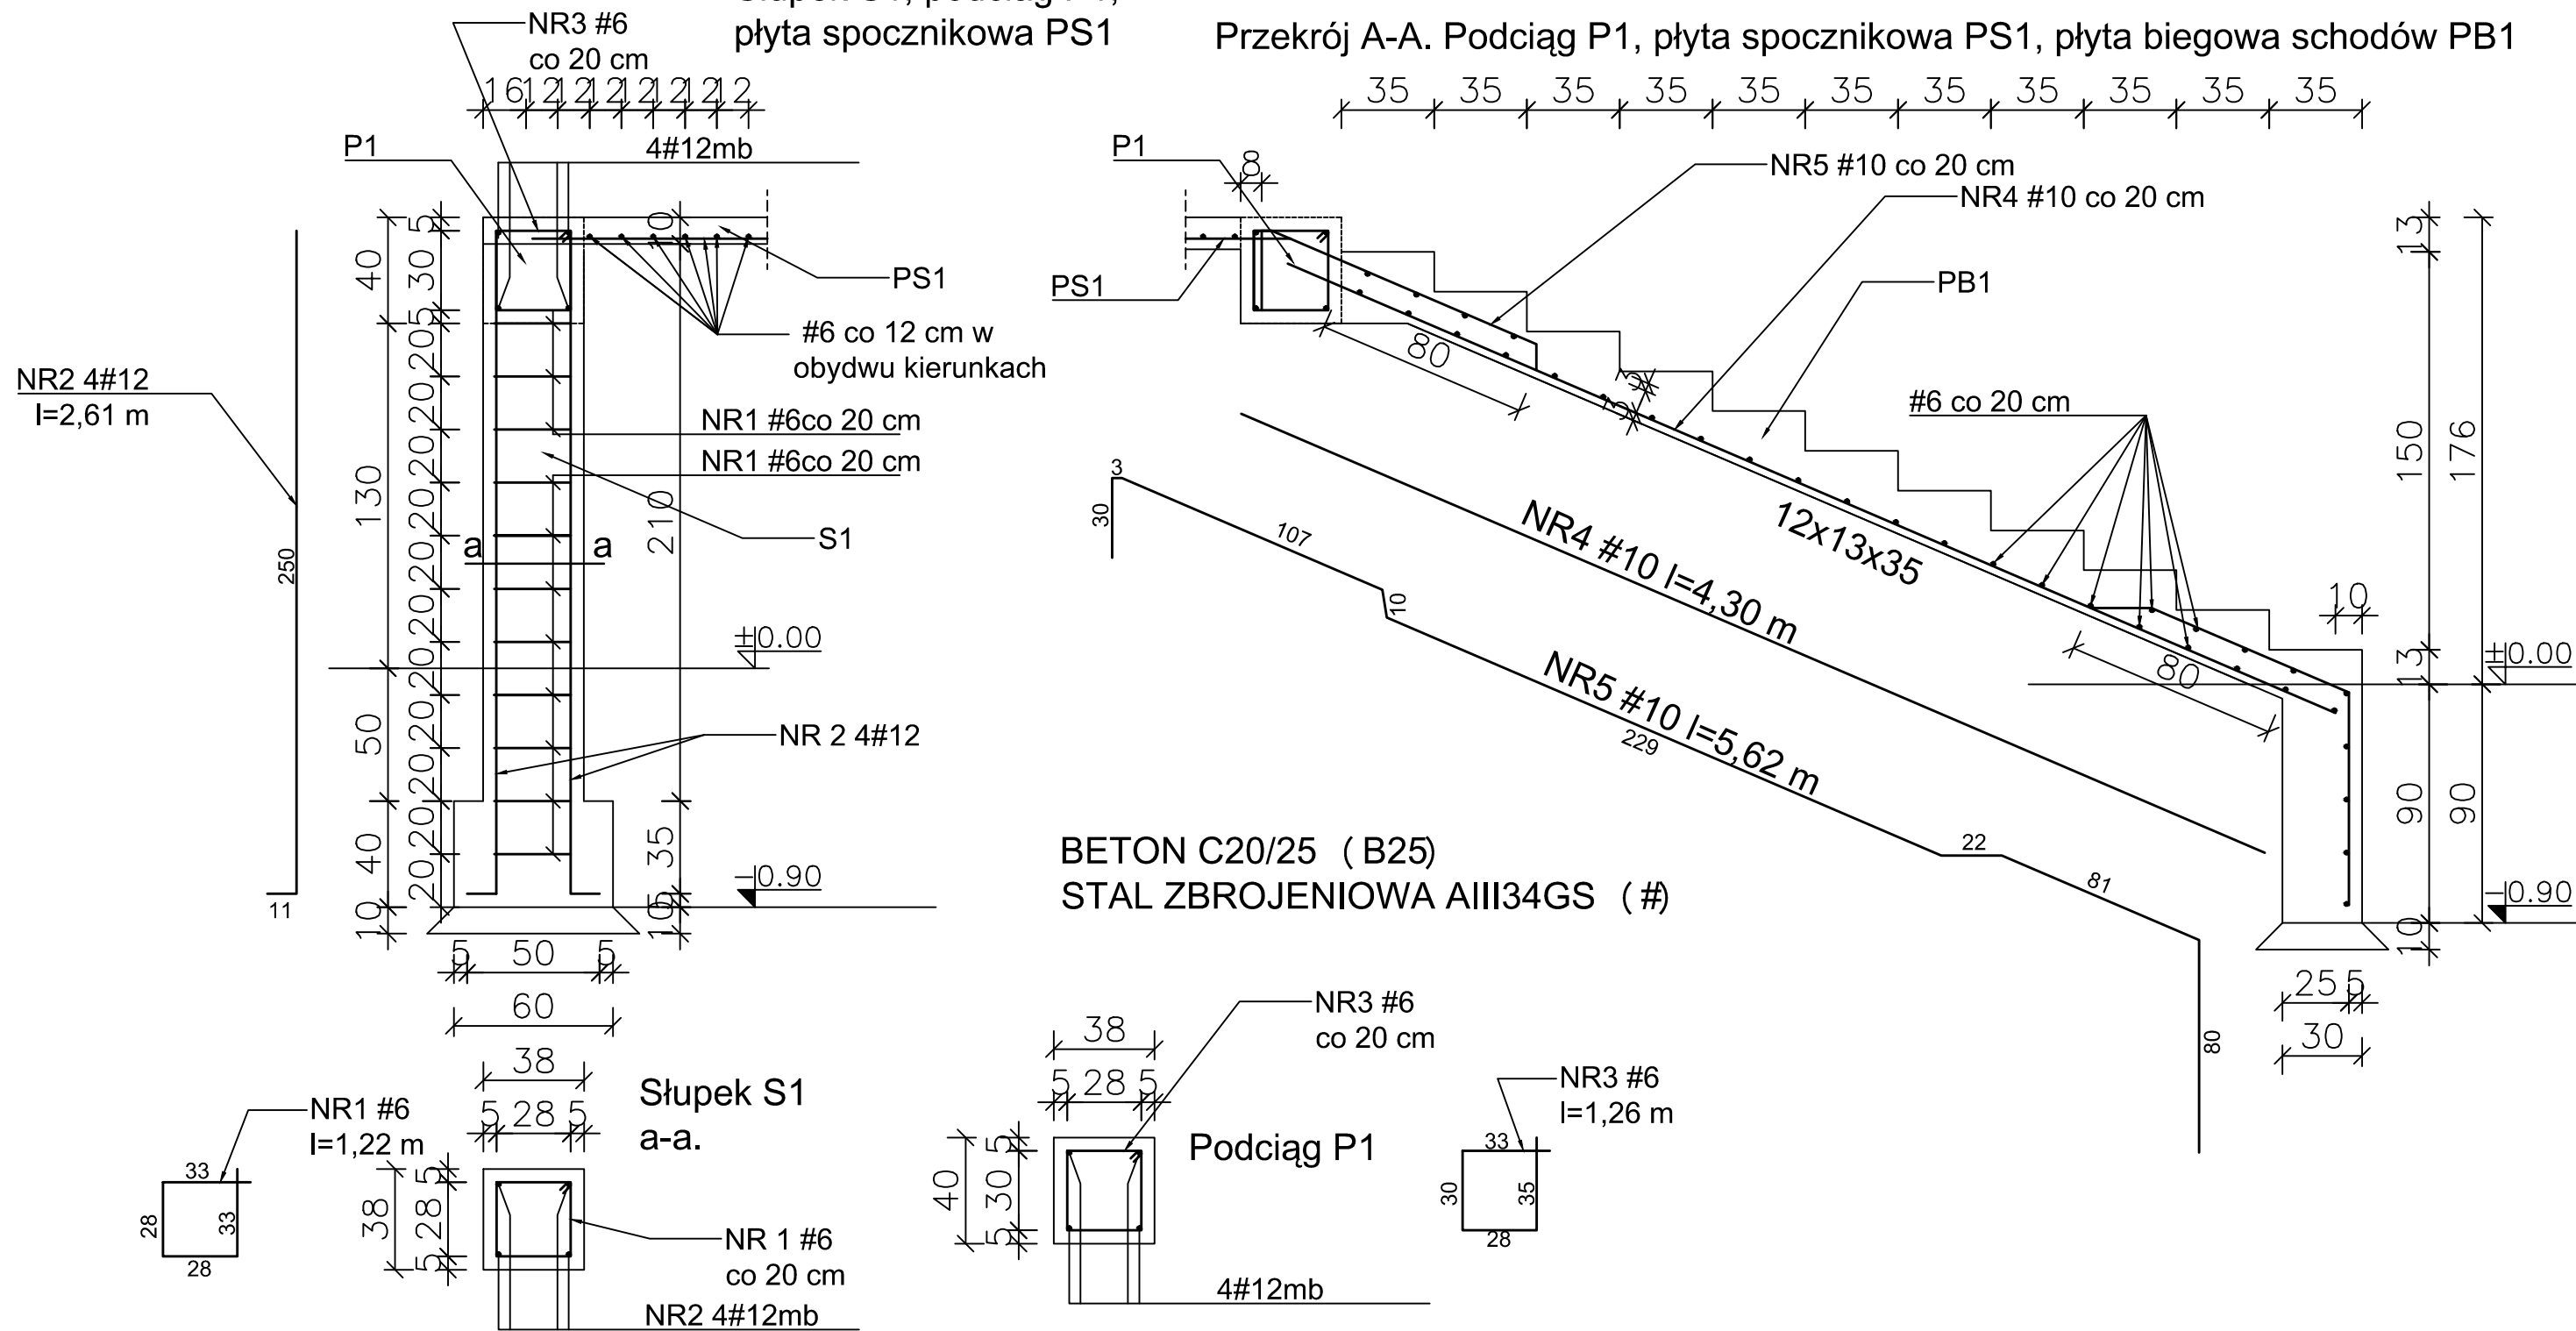

BETON C20/25 (B25)
STAL ZBROJENIOWA AIII34GS (#)

ŻELBETOWE ELEMENTY KONSTRUKCYJNE WYLEWANE NA BUDOWIE	
S1	Słupki b _x h = 38x38cm - zbrojone podłużnie prętami 4#12 i strzemionami zamkniętymi #6 co 20cm, otulina a = 5cm - pręty podłużne słupków zakotwić w stopach fundamentowych
P1	Podciąg b _x h = 38x40cm - zbrojone podłużnie prętami 4#12 i strzemionami zamkniętymi #6 co 20cm, otulina a = 5cm ,
PS1	Płyta spocznikowa gr. 10 cm - zbrojona dołem siatką 12 x 12 cm z prętów #6, otulina zbrojenia a = 2cm
PB1	płyta biegowa schodów gr. 15cm , zbrojona dołem prętami #10 co 10cm w kierunku oznaczonym na rzucie, zbrojenie rozdzielcze #6 co 20cm, co drugi pręt zbrojenia głównego odgiąć przy podporach w odległości 80 cm, otulina od podpór zbrojenia głównego a = 3cm
St1	Stopy fundamentowe b _x l _x h = 60x60x40 cm z betonu C20/25 (B25)

Inwestor: Centrum Administracyjne Placówek Opiekuńczo-Wychowawczych ul. J. Korczaka 1 57-300 Kłodzko	Obiekt: Przebudowa budynku przy ul. J. Korczaka 1 w Kłodzku z wyodrębnieniem dwóch niezależnych placówek wychowawczych Faza projektowa PB
Adres budowy: 57-300 Kłodzko ul. J. Korczaka 1 dz. nr 1/14, AM-4, obręb 0012 Stadion	
Detale elementów konstrukcyjnych.	
Skala 1:25	
Autor: nr uprawnień:	mgr inż. Kazimierz Dragan Nr upr. UAN VI-7342/6/3/63/91 W-ch
Opracował:	---
Sprawdził:	---
MD Projekt M. Krajnik 57-300 Kłodzko ul. Połabska 1/12 tel. 601 777 156	
03.2020r.	
Rys. nr 2/K	