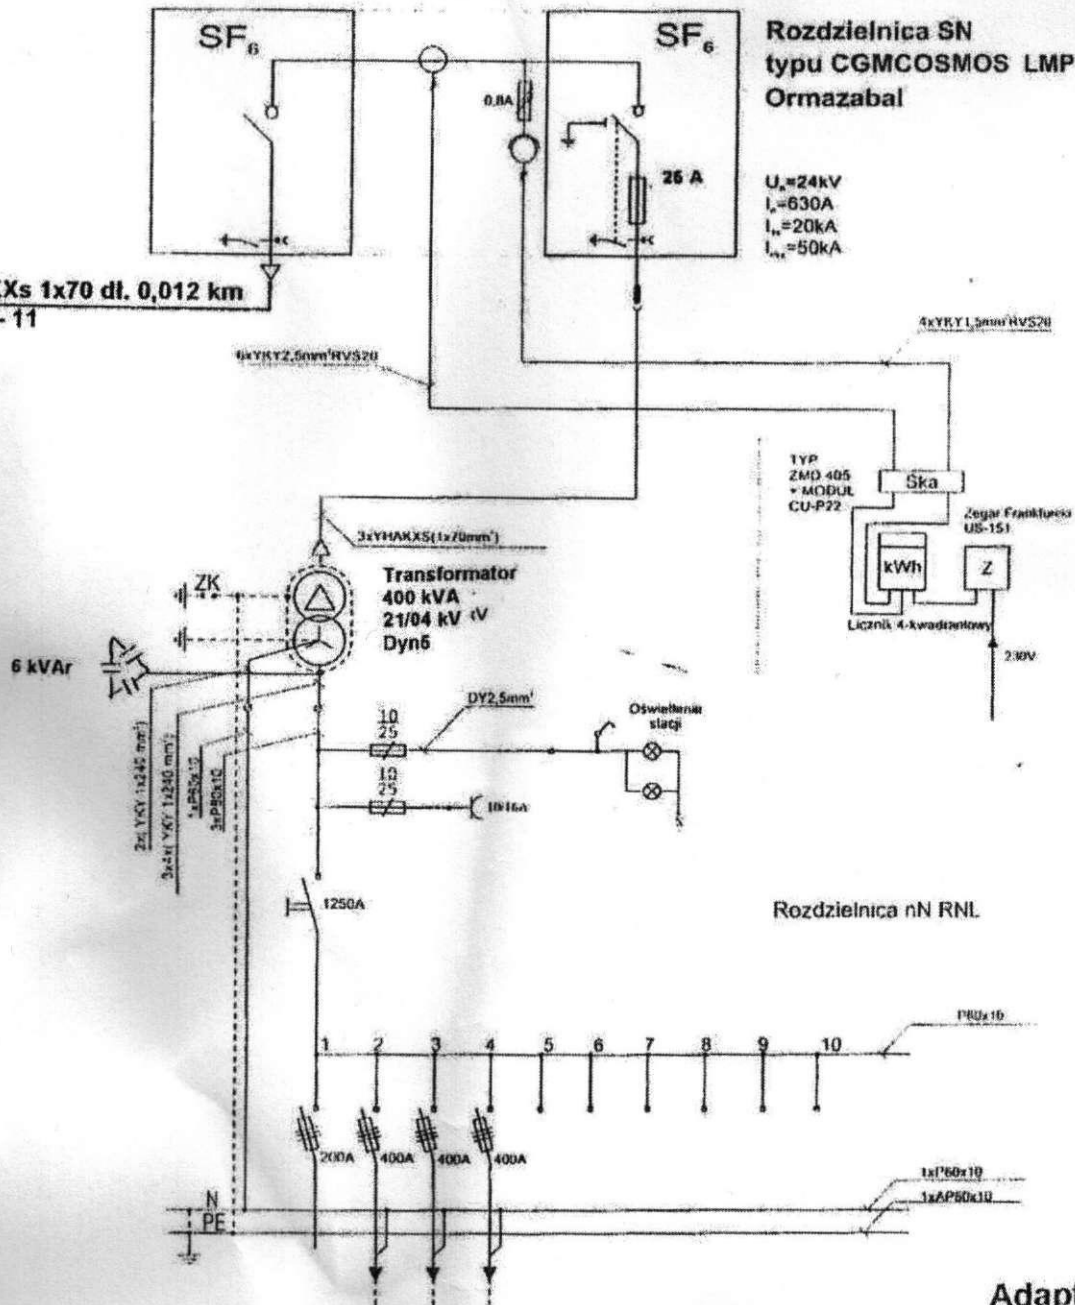


R – PŁYWALNIA

Rozdzielnica SN

Rozdzielnica SN
typu CGMCOSMOS LMP
OrmazabalU_n=24kV
I_n=630A
I_{sc}=20kA
I_{sc}=50kA3 x XRUHAKXs 1x70 dl. 0,012 km
Kier. R 822 - 11

Adaptacja

Producent stacji:	STRUNOBET MIRAGE		Inwestor:	
Obiekt:	Transformatorowa stacja kontenerowa KSW 20/630		Data	Skala 1:30
Adres obiektu:	Projektował:		Format: A4	Rysunek nr: E10
Tytuł: Schemat elektryczny	Opracował:		Uprawnienia:	Podpis:
Numer opracowania:	Adaptował:			
	Adaptowano do projektu:			