


Profil podłużny rowu R-A

Skala 1 : 100/1000

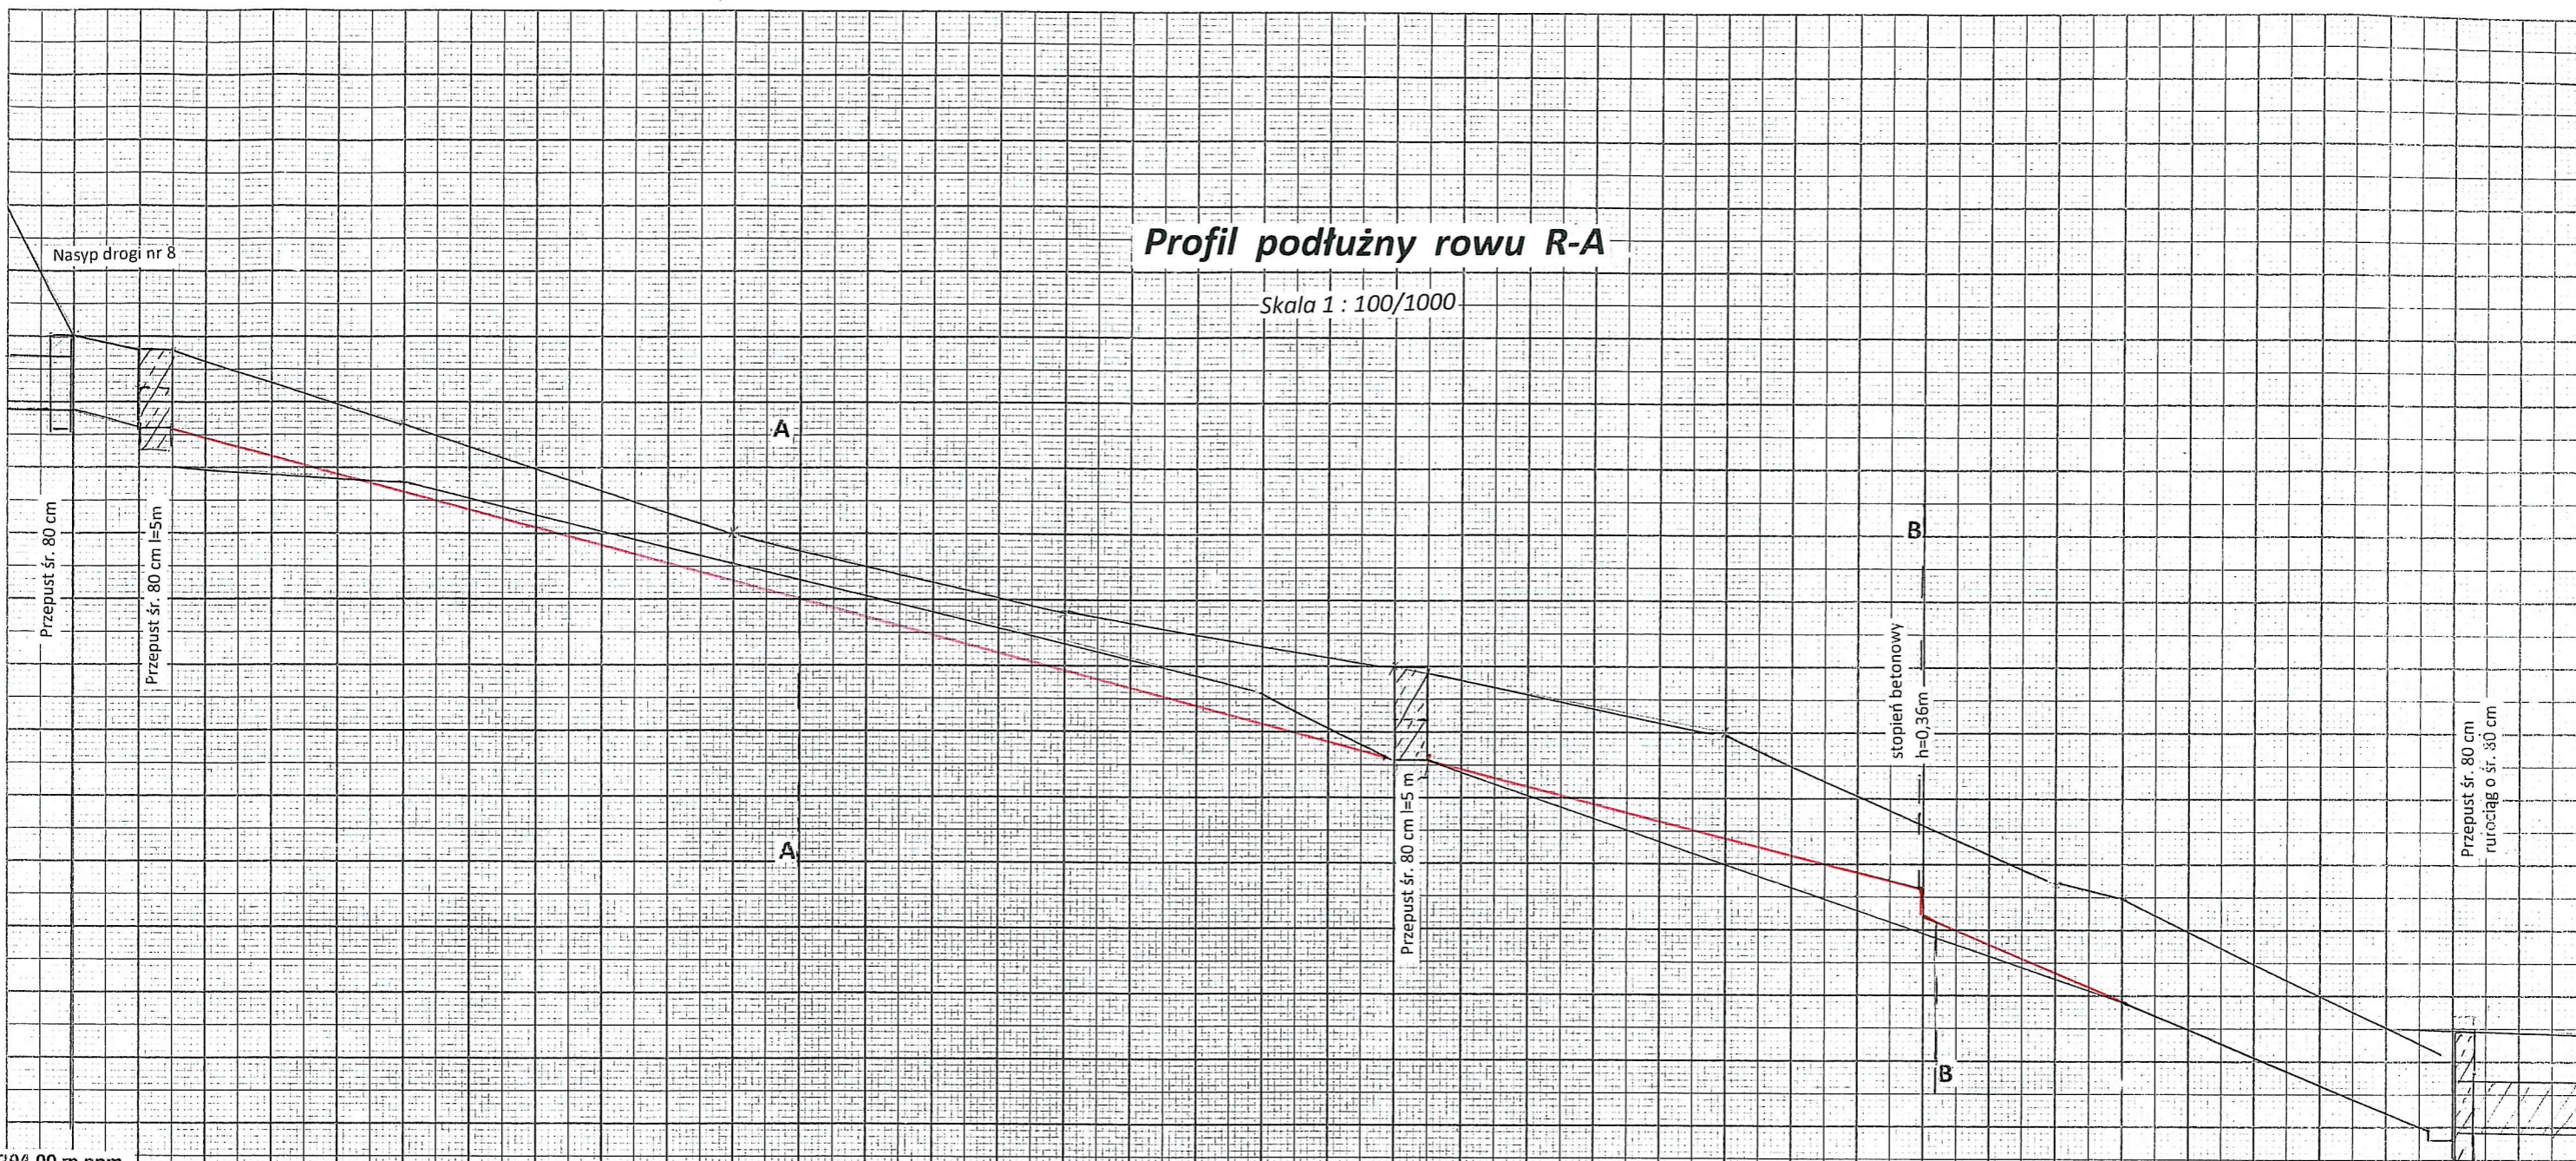

pp. 294,00 m npm	
rzędna terenu	307,00 306,80
rzędna dna istniejącego	305,80 305,00
rzędna dna projektowanego	305,80 305,60
spadek	$i = 2,7\%$
ubezpieczenie	Płyty melioracyjne 90*60*10 zabite kołkami o śr. 4 cm l = 80 cm. Obsiew mieszanką traw
odległość m	0,00 10 15 50 100 150 200 205 250 280 300 310 360
	304,80 305,70 303,50 304,00 301,96 302,80 300,60 300,60 299,40 299,00 301,00 298,60 298,00 298,20 298,70 298,50 295,00 295,00 296,00
	$i = 4,0\%$
	Płyty melioracyjne 90*60*10 korytka betonowe szer. 0,40 m