
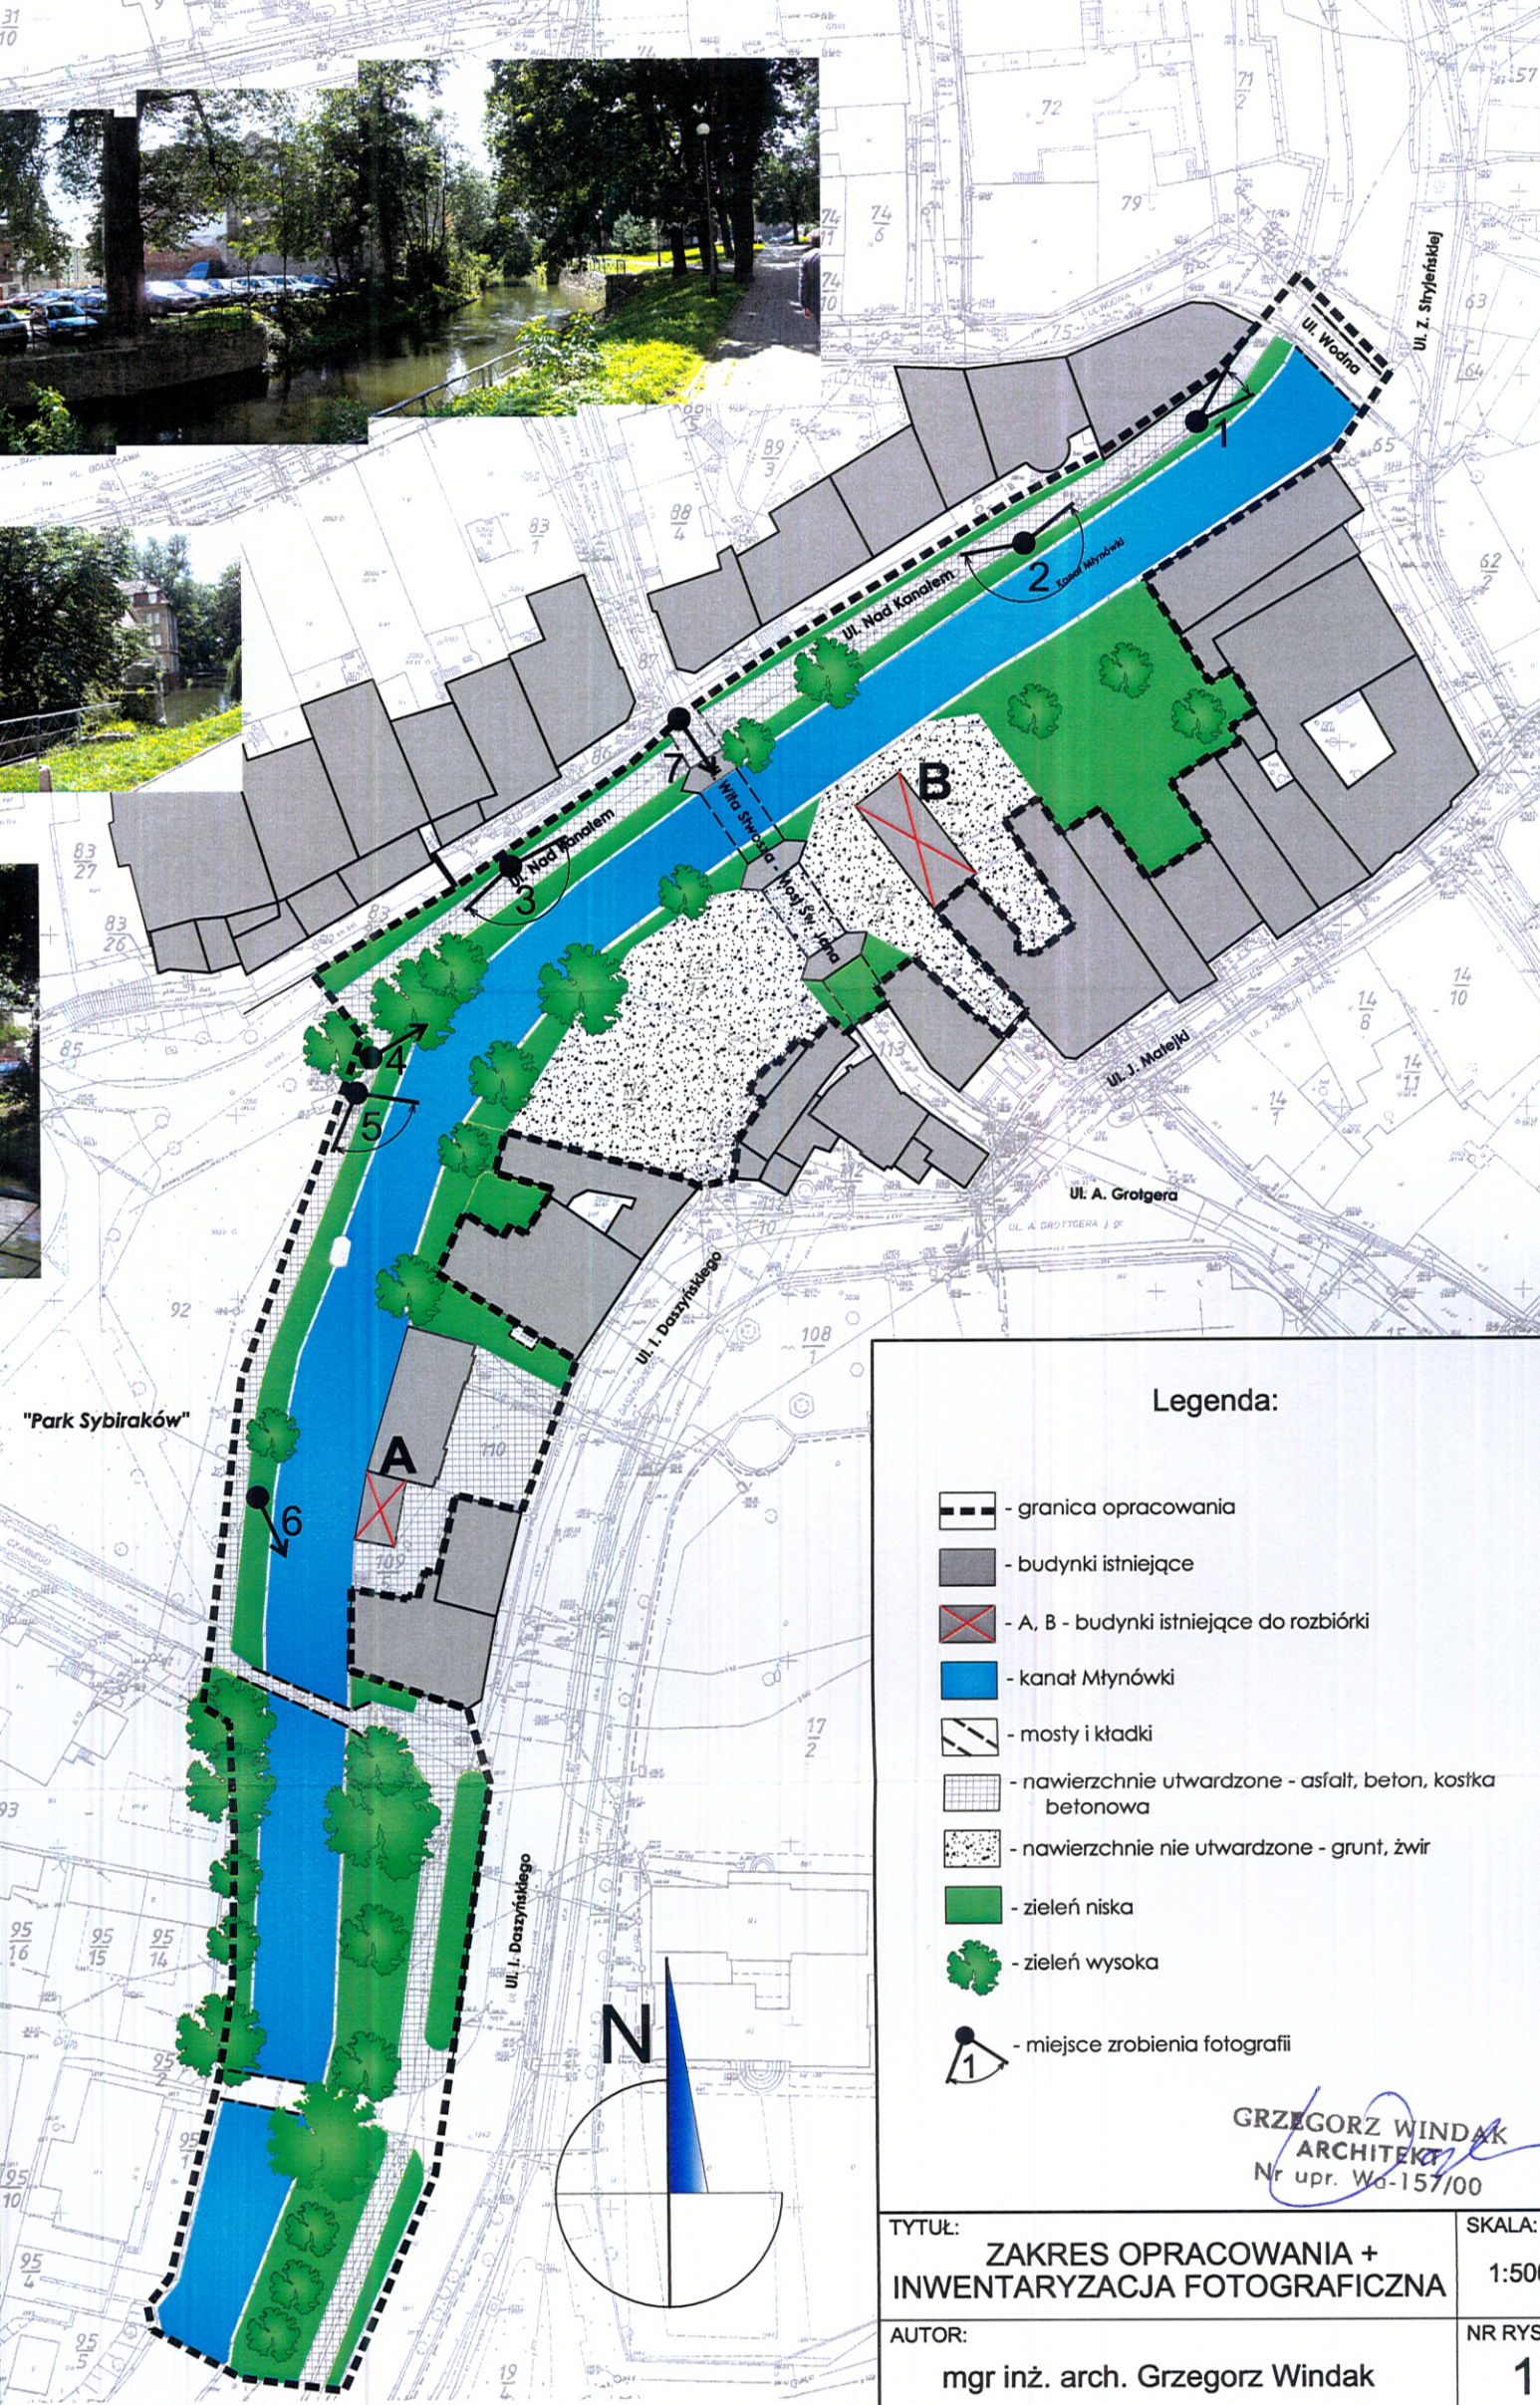


# "Program funkcjonalno-użytkowy terenów rekreacyjnych przy Kanale Młynówki w Kłodzku "

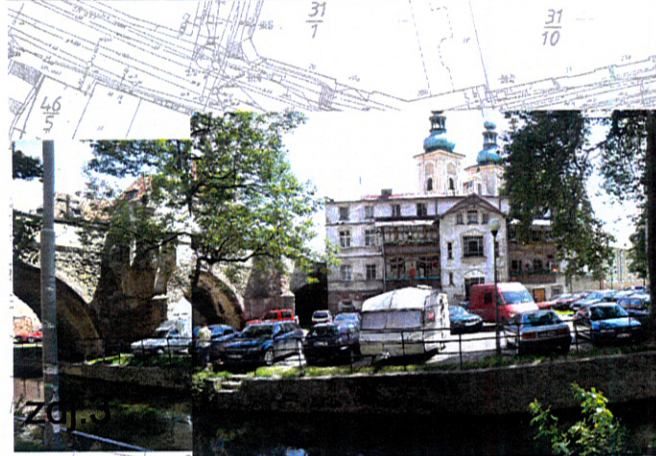

## Legenda:

- granica opracowania
- budynki istniejące
- A, B - budynki istniejące do rozbiórki
- kanał Młynówki
- mosty i kładki
- nawierzchnie utwardzone - asfalt, beton, kostka betonowa
- nawierzchnie nie utwardzone - grunt, żwir
- zieleń niska
- zieleń wysoka
- 1 - miejsce zrobienia fotografii

GRZEGORZ WINDAK  
ARCHITEKT  
Nr upr. Wa-157/00

TYTUŁ: ZAKRES OPRACOWANIA + INWENTARYZACJA FOTOGRAFICZNA	SKALA: 1:500
AUTOR: mgr inż. arch. Grzegorz Windak	NR RYS: 1