
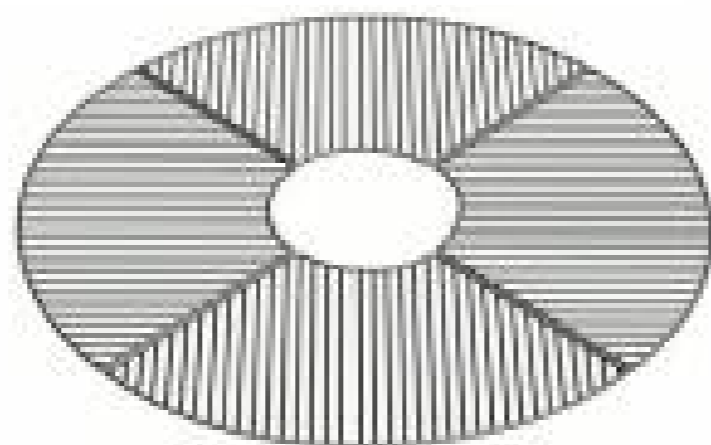
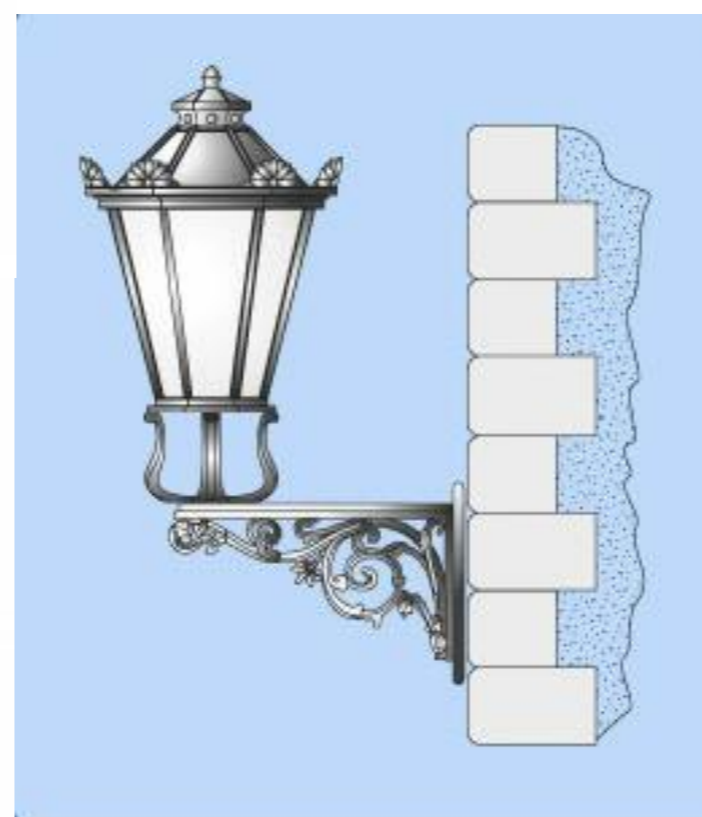
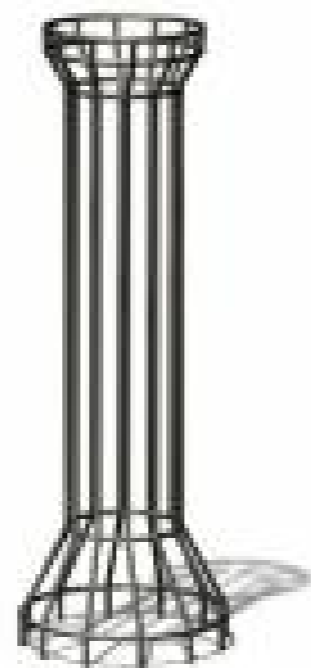
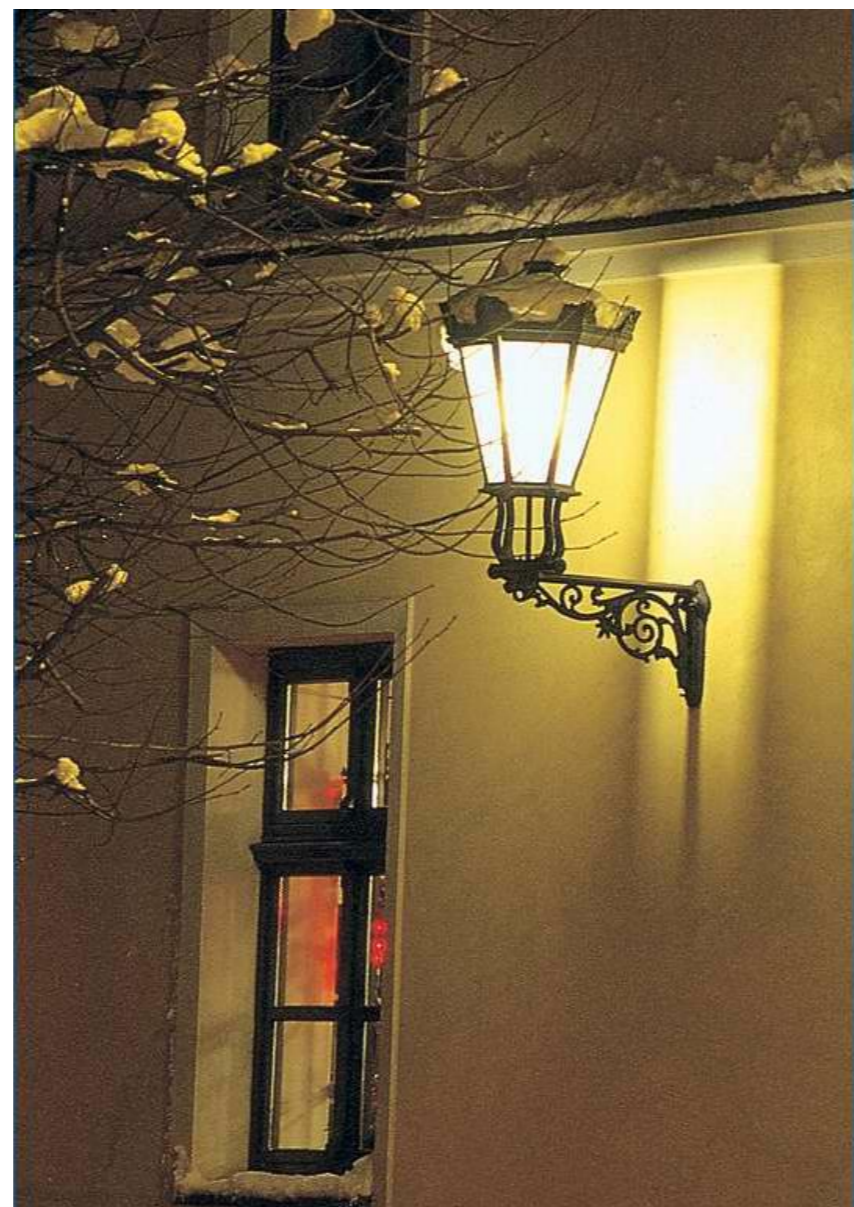


"Program funkcjonalno-użytkowy terenów rekreacyjnych przy Kanale Młynówki w Kłodzku "

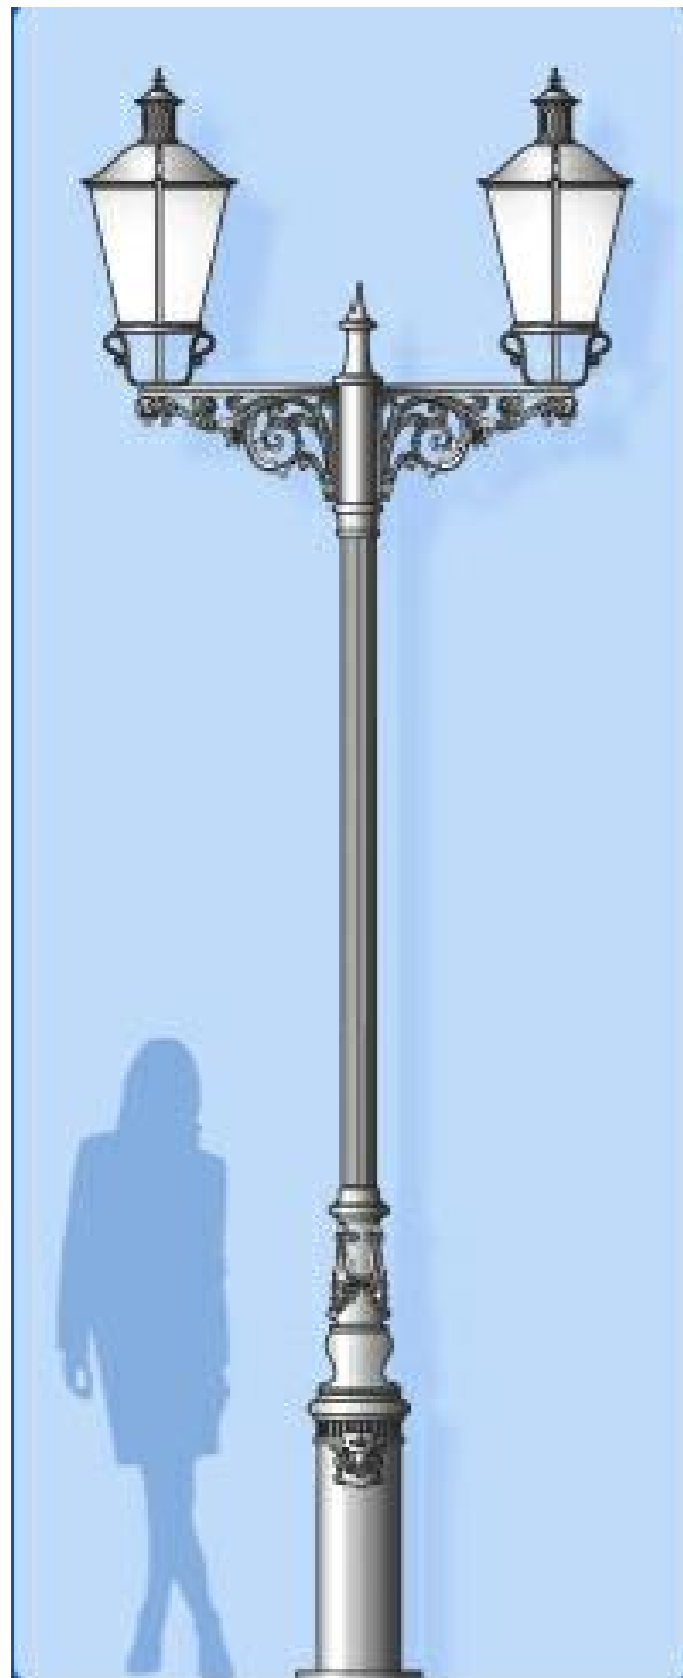

TYTUŁ: PRZYKŁADOWE ELEMENTY MAŁEJ ARCHITEKTURY

SKALA:

-

AUTOR: mgr inż. arch. Grzegorz Windak

NR RYS:

3