




Elewacja wschodnia (boczna).

dla słupów  
wykonać  
okładzinę  
kamienną

schody nowo proj.

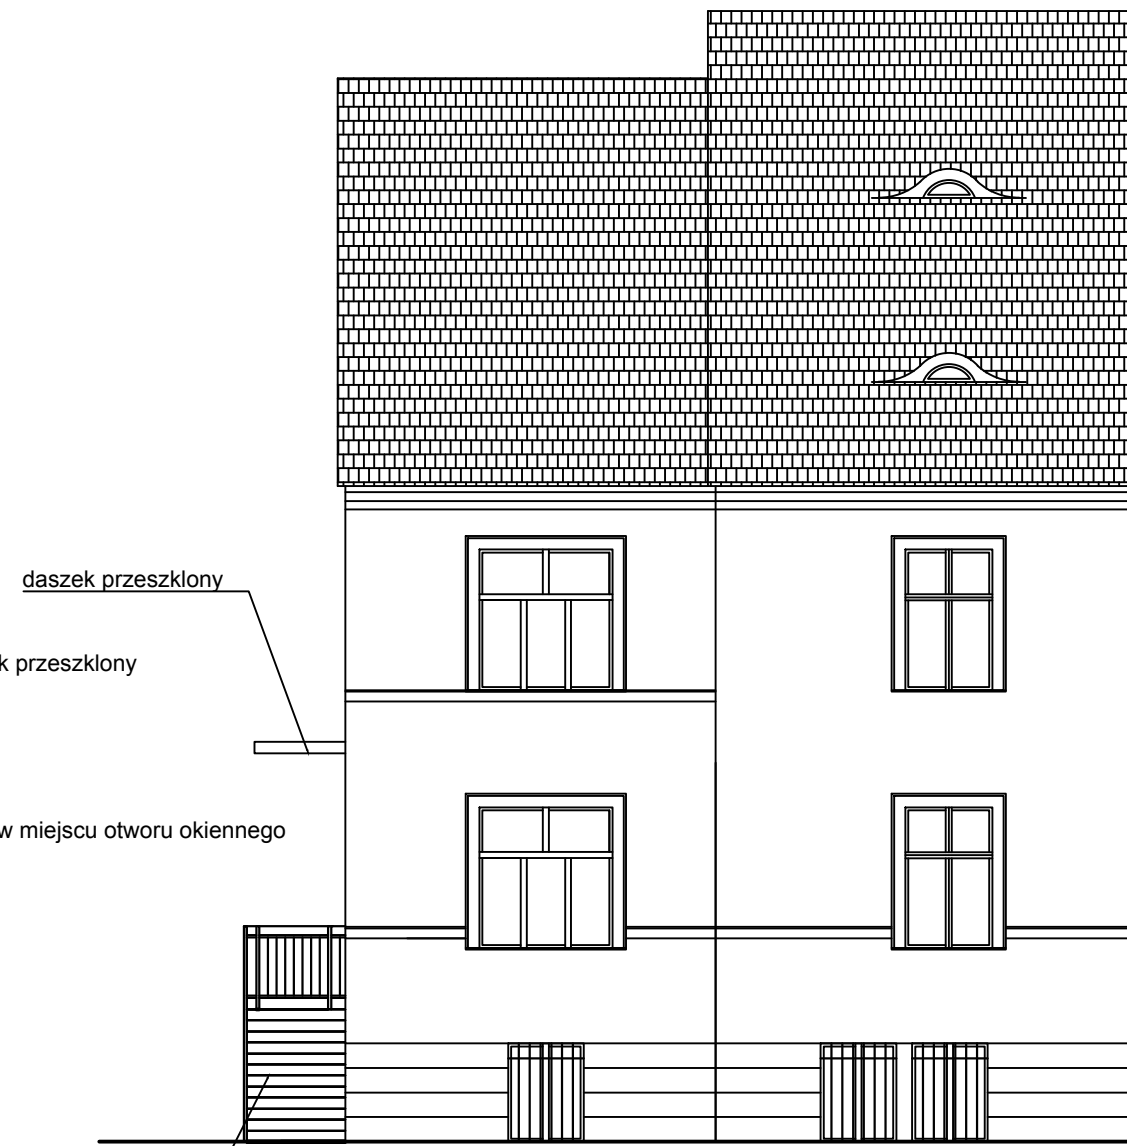

Elewacja północna.

daszek przeszklony

daszek przeszklony

wejście w miejscu otworu okiennego

schody nowo proj.

Inwestor: Centrum  
Administracyjne Placówek  
Opiekuńczo-Wychowawczych  
ul. J. Korczaka 1 57-300  
Kłodzko

Obiekt: Przebudowa budynku przy ul.  
J. Korczaka 1 w Kłodzku z  
wyodrębnieniem dwóch niezależnych  
placówek wychowawczych  
Faza projektowa PB

Adres budowy: 57-300 Kłodzko ul. J. Korczaka 1 dz. nr 1/14, AM-4, obręb 0012  
Stadion

Elewacje.

Skala  
1:100

Autor:  
nr uprawnień:

mgr inż. arch. Małgorzata  
Krajnik  
145/00/DUW

03.2020r.

Opracował:

Sprawdził:

MD Projekt M. Krajnik 57-300 Kłodzko ul.  
Połabska 1/12 tel. 601 777 156

Rys. nr 3/A