


Słupki główne balustrady mocowane do schodów - do marek 140x120x8 mm zakotwionych prętami Ø10 dł. 15 cm. Rozmieszczenie skorygować na budowie. Prześwity pomiędzy elementami barierki maks. 12 cm

DETAL BALUSTRADY. PRZEKRÓJ. SKALA 1:20

DETAL BALUSTRADY. WIDOK. SKALA 1:20

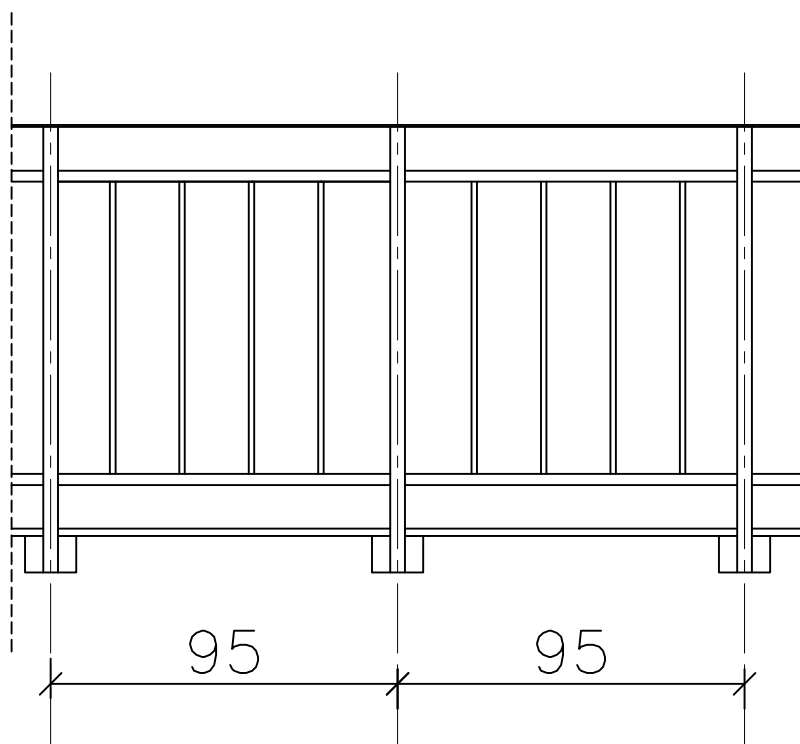

Inwestor: Centrum Administracyjne Placówek Opiekuńczo-Wychowawczych ul. J. Korczaka 1 57-300 Kłodzko		Obiekt: Przebudowa budynku przy ul. J. Korczaka 1 w Kłodzku z wyodrębnieniem dwóch niezależnych placówek wychowawczych Faza projektowa PB	
Adres budowy: 57-300 Kłodzko ul. J. Korczaka 1 dz. nr 1/14, AM-4, obręb 0012 Stadion			
Detal barierki.			Skala 1:20
Autor: nr uprawnień:	mgr inż. arch. Małgorzata Krajnik 145/00/DUW ---- ---- ----		03.2020r.
Opracował:			
Sprawdził:			
MD Projekt M. Krajnik 57-300 Kłodzko ul. Połabska 1/12 tel. 601 777 156			Rys. nr 4/A