
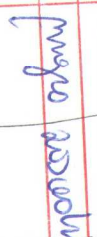


Poświadczam się zgodność niniejszej kopii z treścią materiału państwowego zasobu geodezyjnego i kartograficznego Organ prowadzący państwowy zasob geodezyjny i kartograficzny Nazwa materiału zasobu Identyfikator ewidencyjny Identyfikator zasobu Data wykonania kopii Imię, nazwisko i podpis osoby reprezentującej organ	STAROSTA KLÓDZKI  2015-07-15 Ewa Mileśsek
--	---


MIASTO KLÓDZKO

Skala 1:500

Wzrostanie skarbku...  
 1. Kartograficzny...  
 2. Wykaz...  
 3. 37 por. 333)

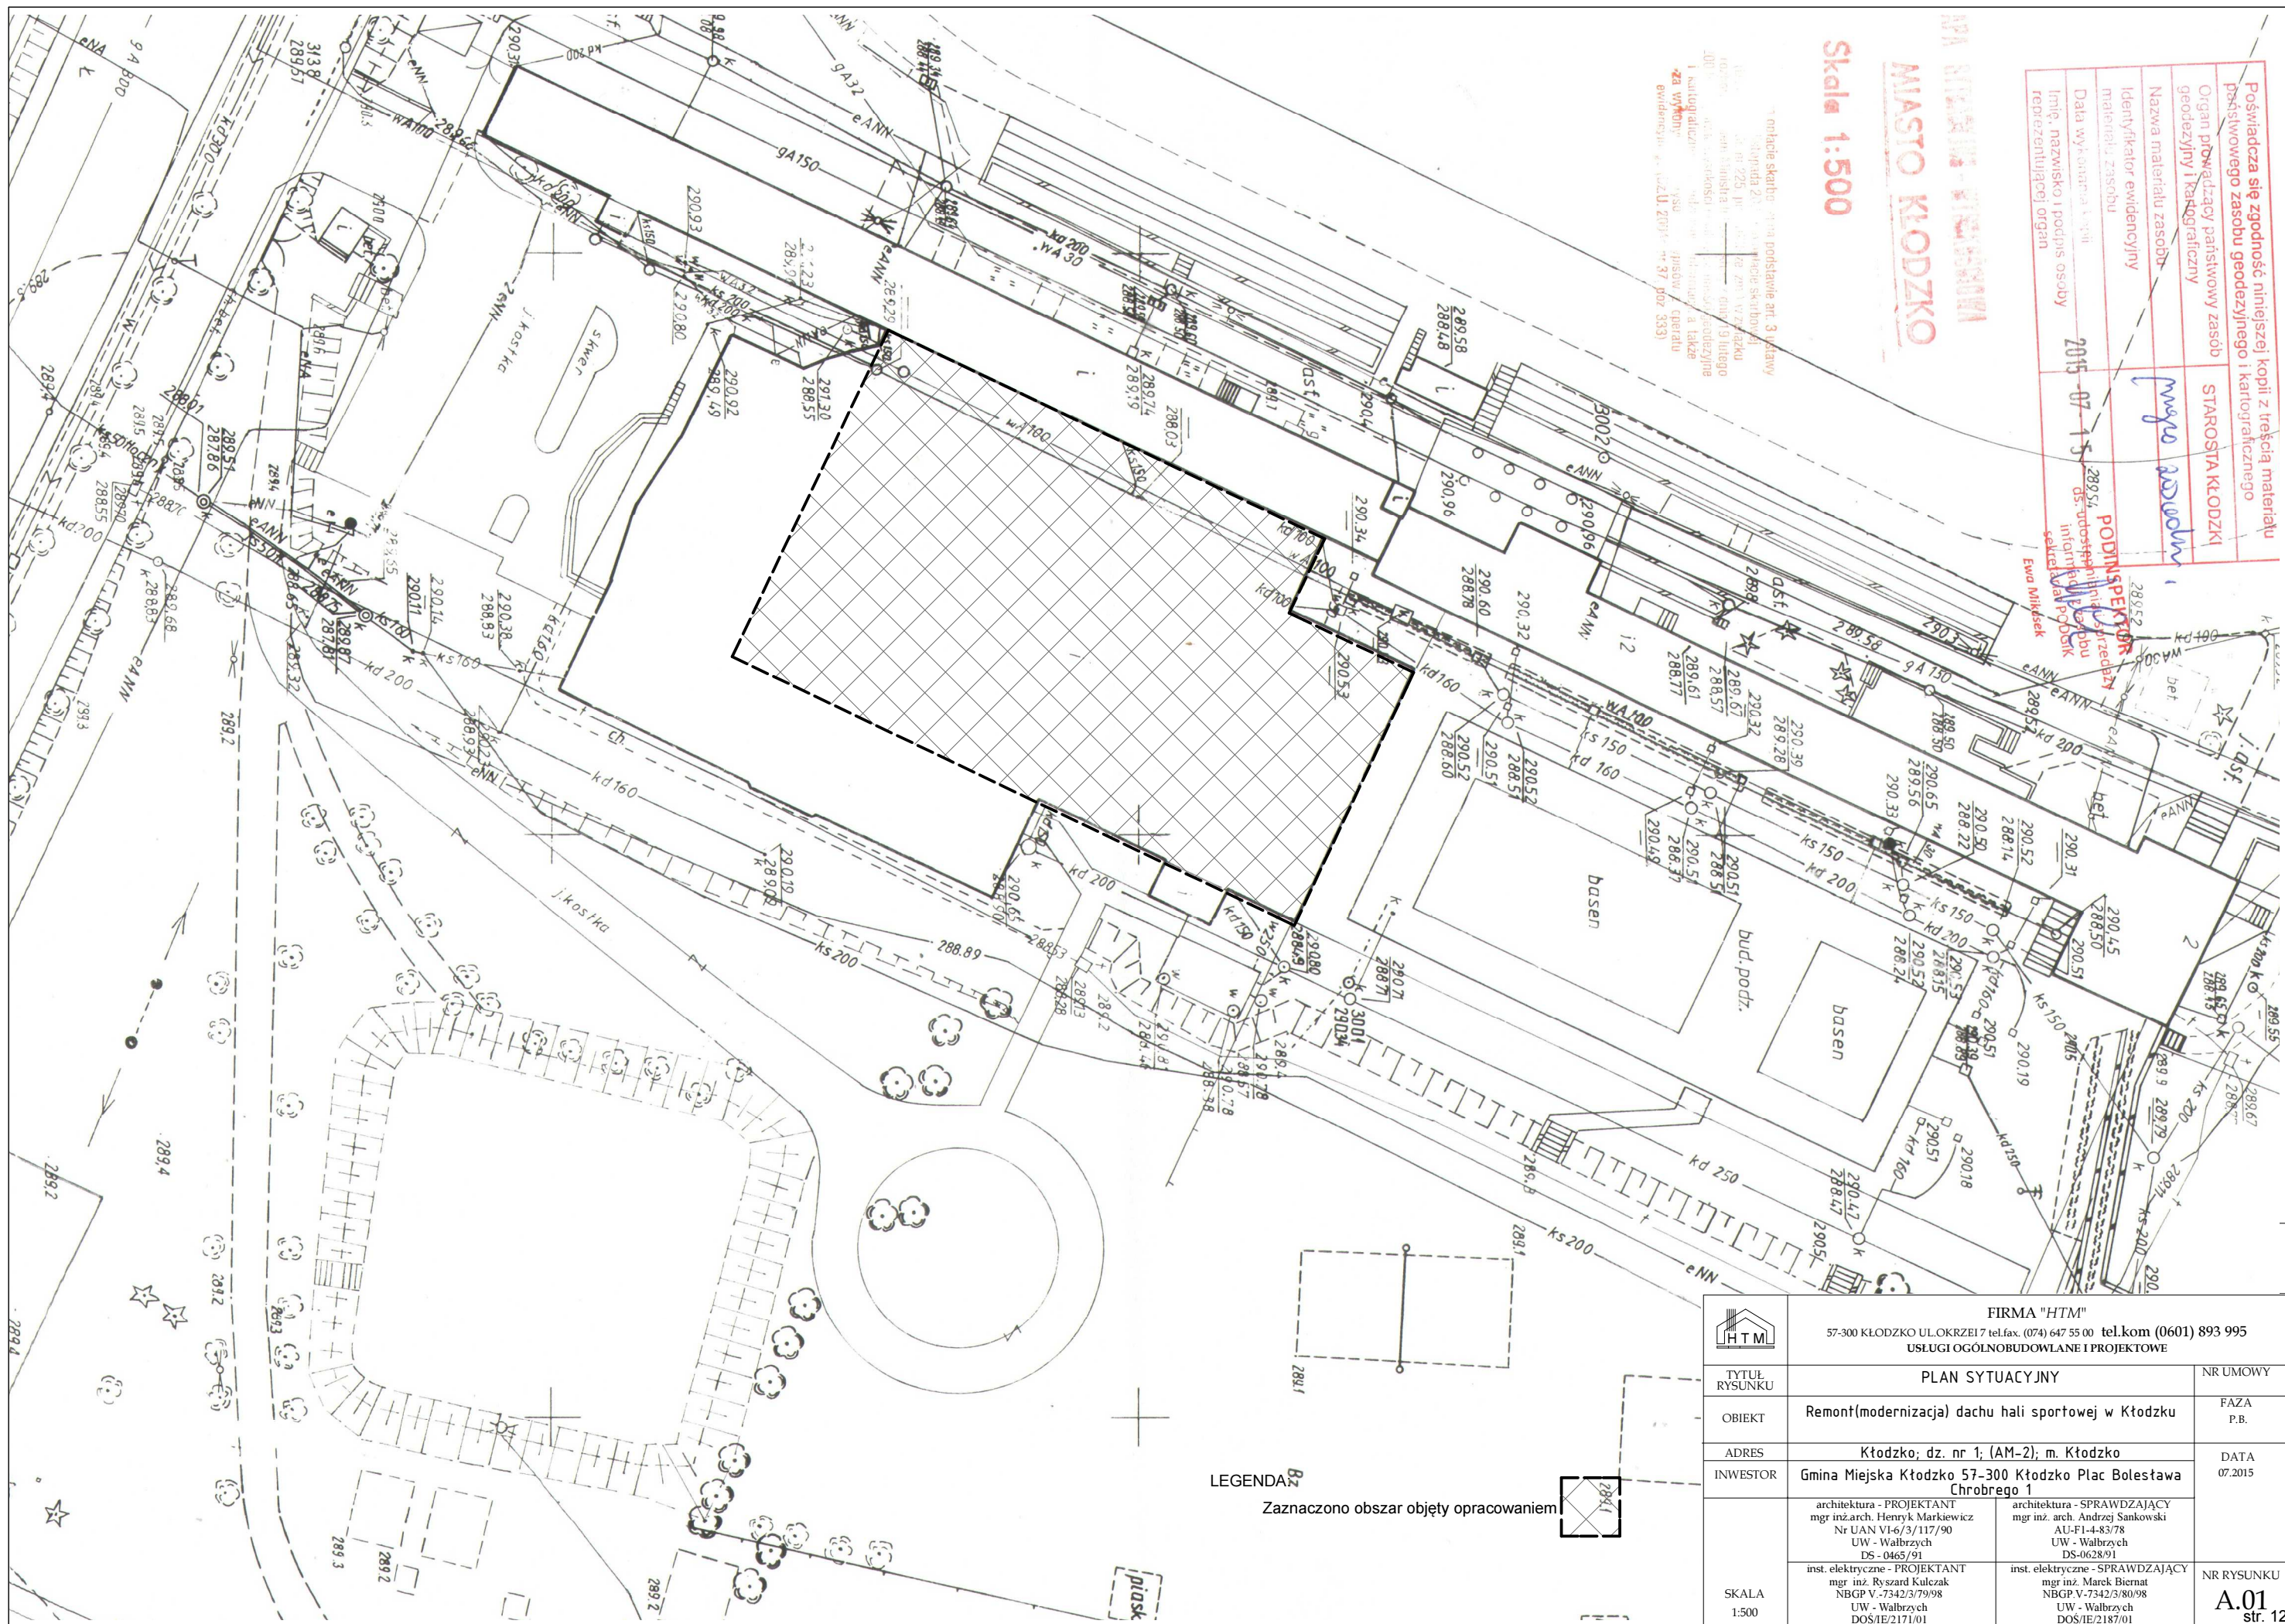

LEGENDA  
 Zaznaczono obszar objęty opracowaniem

 TYTUŁ RYSUNKU OBIEKT ADRES INWESTOR	FIRMA "HTM" 57-300 KLÓDZKO UL. OKRZEI 7 tel.fax. (074) 647 55 00 tel.kom (0601) 893 995 USŁUGI OGÓLNOBUDOWLANE I PROJEKTOWE		NR UMOWY
	PLAN SYTUACYJNY		FAZA P.B.
SKALA	architektura - PROJEKTANT mgr inż. arch. Henryk Markiewicz Nr UAN VI-6/3/117/90 UW - Walbrzych DS - 0465/91 architektura - SPRAWDZAJĄCY mgr inż. arch. Andrzej Sankowski AU-FI-4-83/78 UW - Walbrzych DS-0628/91		DATA 07.2015
1:500	inst. elektryczne - PROJEKTANT mgr inż. Ryszard Kuleczak NBGP V-7342/3/79/98 UW - Walbrzych DOS/IE/2171/01	inst. elektryczne - SPRAWDZAJĄCY mgr inż. Marek Biernat NBGP V-7342/3/80/98 UW - Walbrzych DOS/IE/2187/01	NR RYSUNKU <b>A.01</b> str. 12